



PIANTA

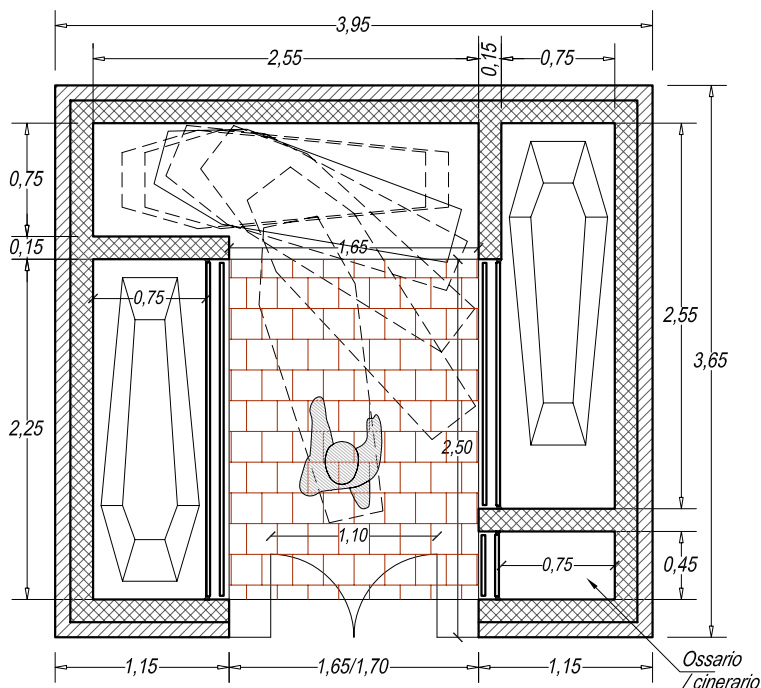

SEZIONE TIPO

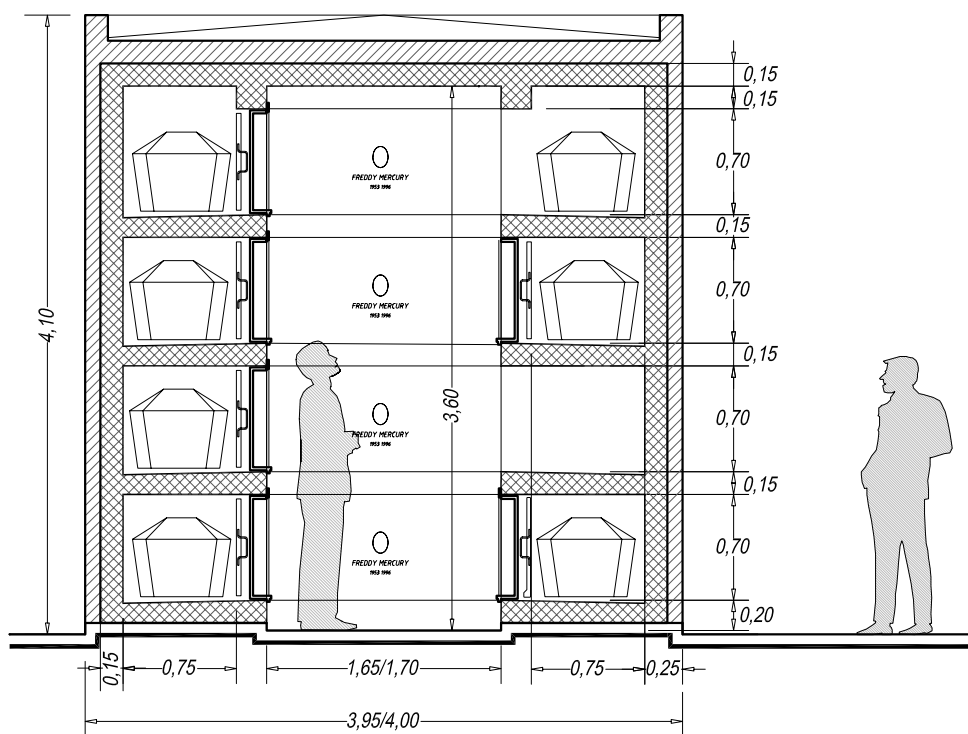

TOMBA DI FAMIGLIA: "Edicola" (a 12 posti salma con ossari/cinerari)
Sono illustrate le tipologie, le dimensioni massime d'ingombro

Data: 09-03-2011
Rev.: 01
Tavolo: 16

TOMBA DI FAMIGLIA tipo "EDICOLA"

Piano Regolatore Cimiteriale Comunale
Cimitero di Tribiano

Pianta e Sezione tipo - scala 1:50

Tavole grafiche delle N.T.A.

Comune di
TRIBIANO (MI)



Progetto:
Ing. Vittorio CINGANO

Cingano
Studio d'Ingegneria
Via A. Moro, 38 - 36100 Vicenza
telefono e fax: +39 0444 961338
cingano@ordineingegneri.it

